

# HYDROGRAFEN

Lokal 122 KVM  
LÄGENHET: 13-1002 1 ROK 28 KVM  
stor lok.


## FÖRKLARINGAR

K	KYL	G	GARDEROB
F	FRYS	ST	STÄD
K/F	KYL/FRYS	L	LINNESKÅP
SPIS		TP	TVÄTTPELARE
DM	DISKMASKIN	TM	TVÄTTMASKIN
TT	TORKTUMLARE	SCHAKT	
KM	KOMBIMASKIN	KAPPHYLLA	

TAKHÖJD GENERELLT CA 3,15 M

GOLV I BOSTAD: KLINKER I BADRUM OCH WC, ÖVRIGA GOLV EKPARKETT

LÄGENHETEN SÄLJES MED LOKAL.  
TAKHÖJD I LOKAL CA 3,95 M

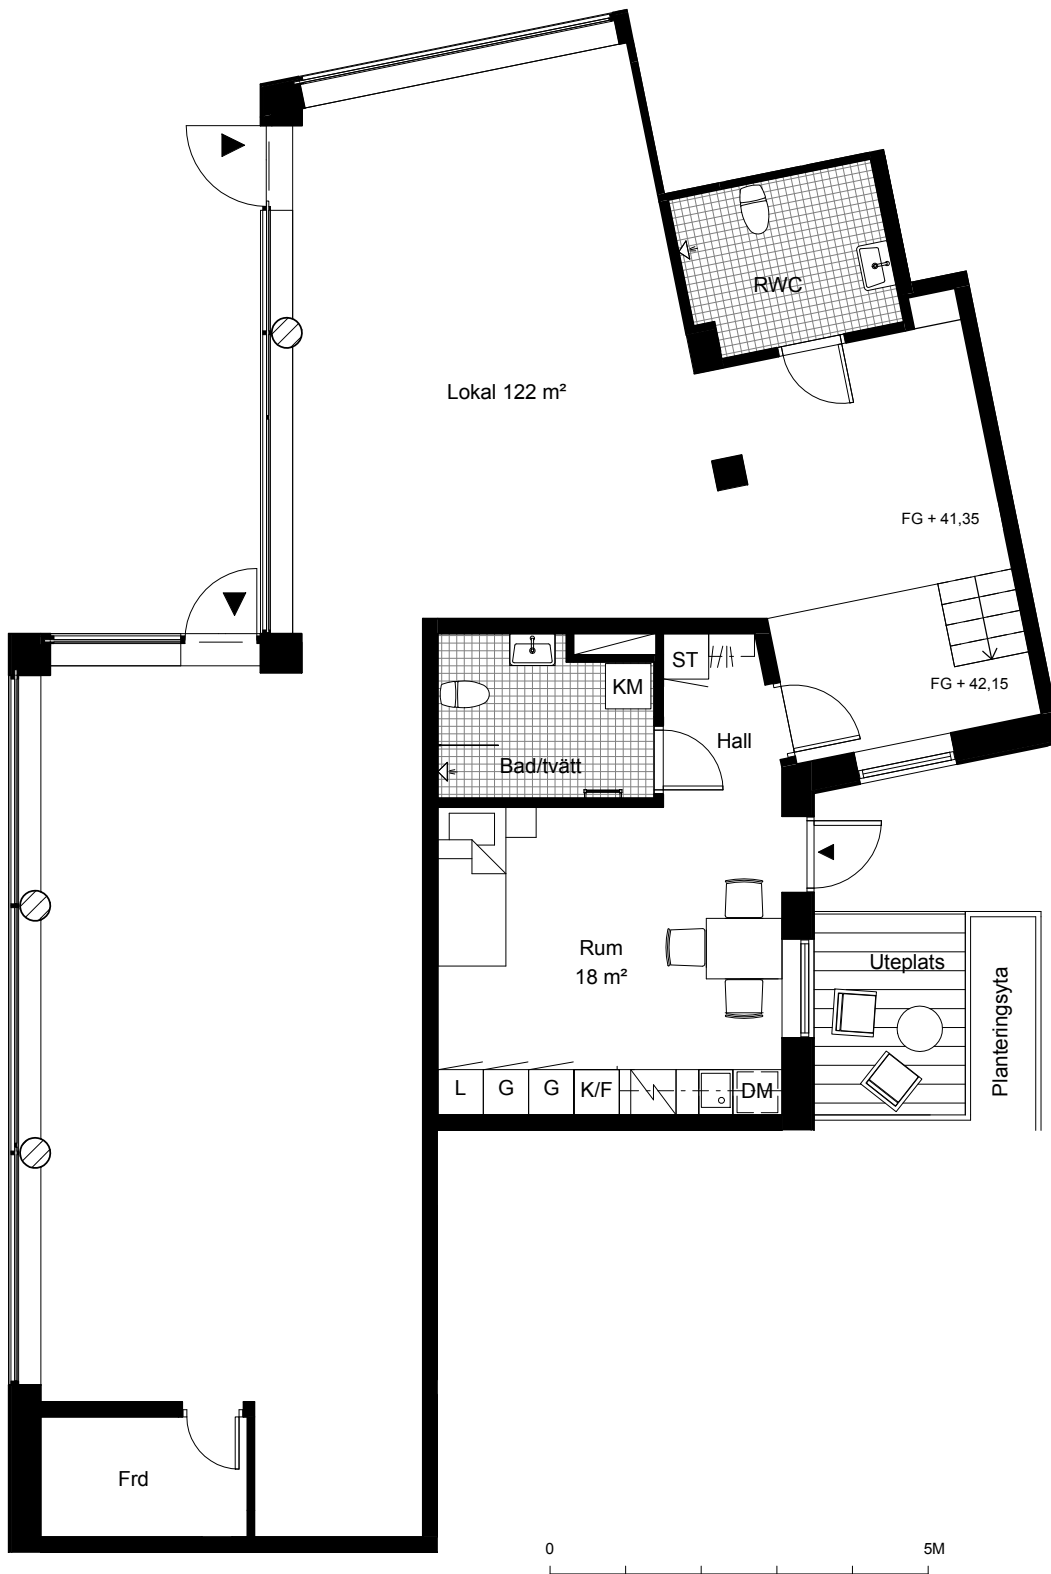

Entréplan

